


STARE BRYNKI

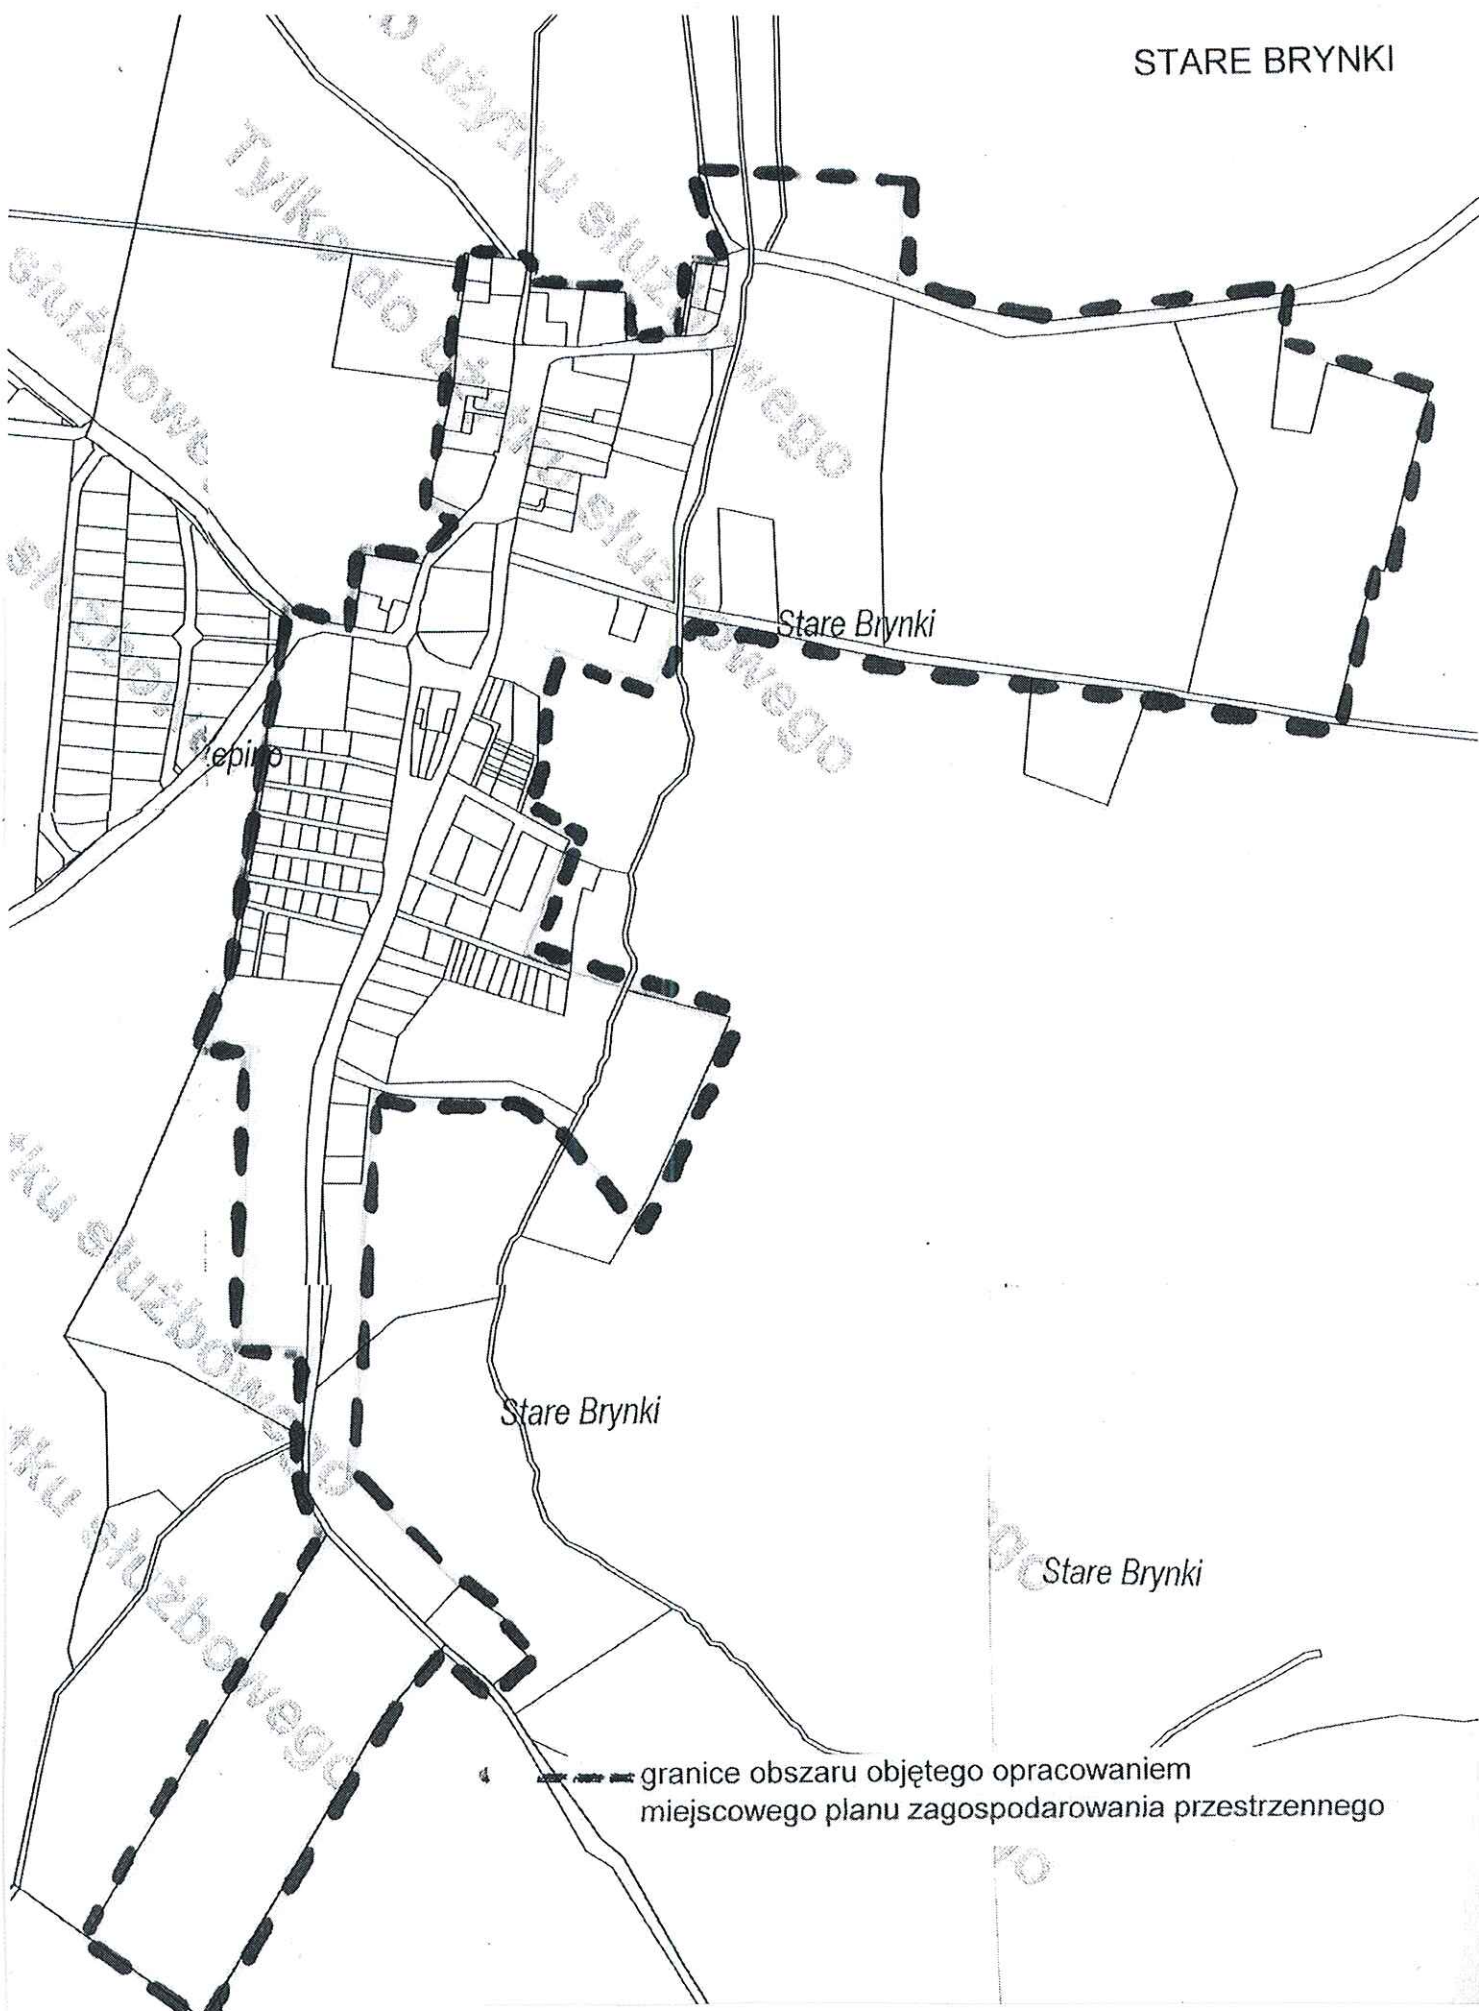

--- granice obszaru objętego opracowaniem miejscowego planu zagospodarowania przestrzennego

Załącznik graficzny do uchwały Rady Miejskiej w Gryfinie
Nr XL/350/13 z dnia 19 grudnia 2013 r.

Wełtyń II